



CORTE A-A

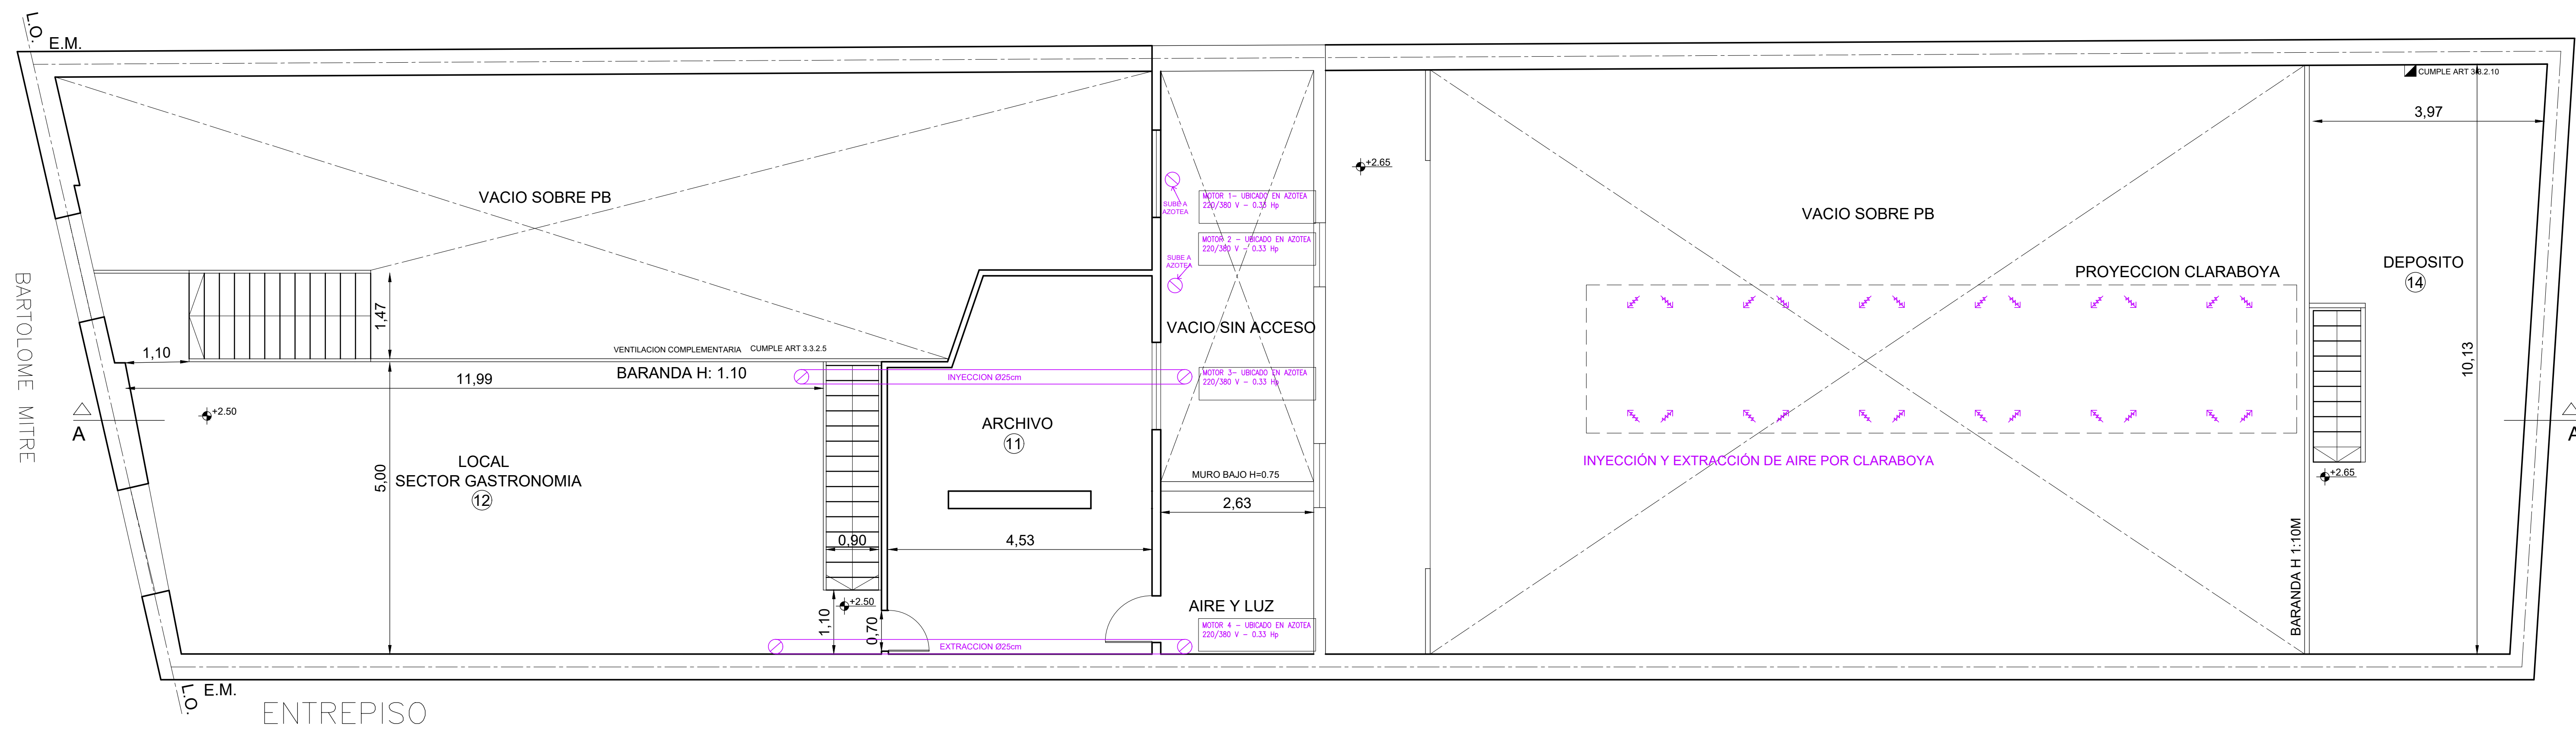

ENTREPISO

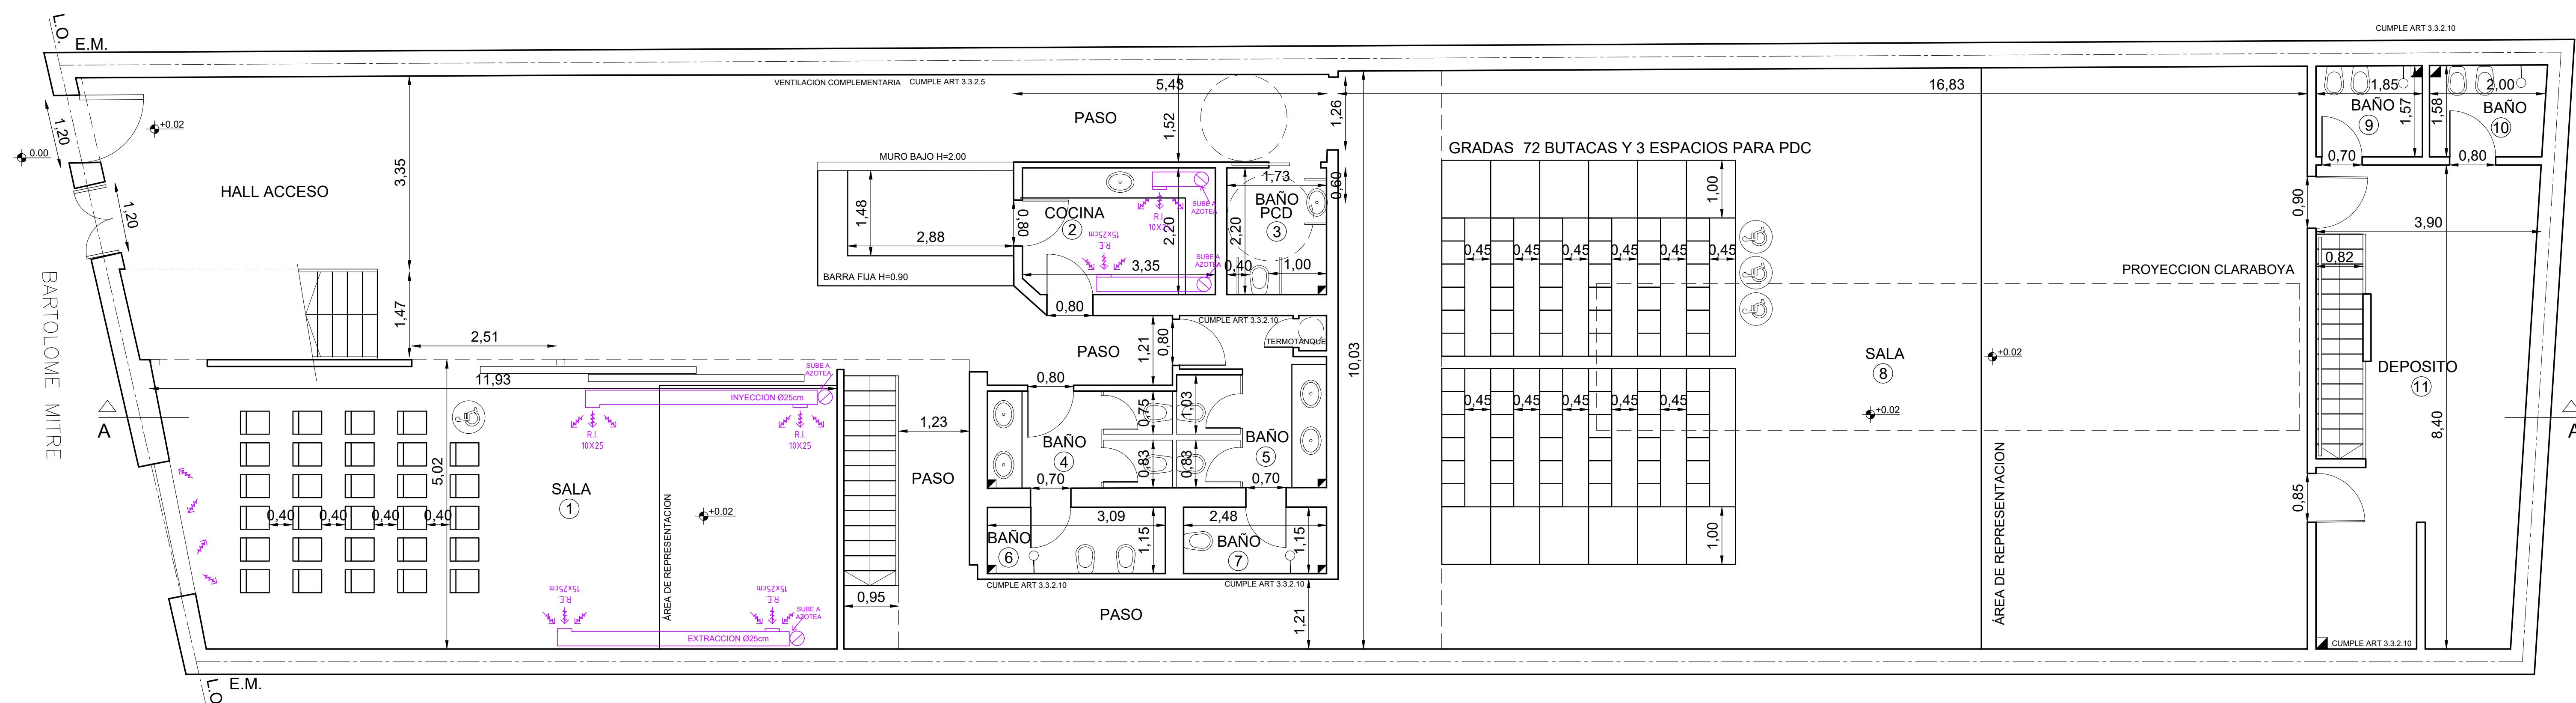

PLANTA BAJA